



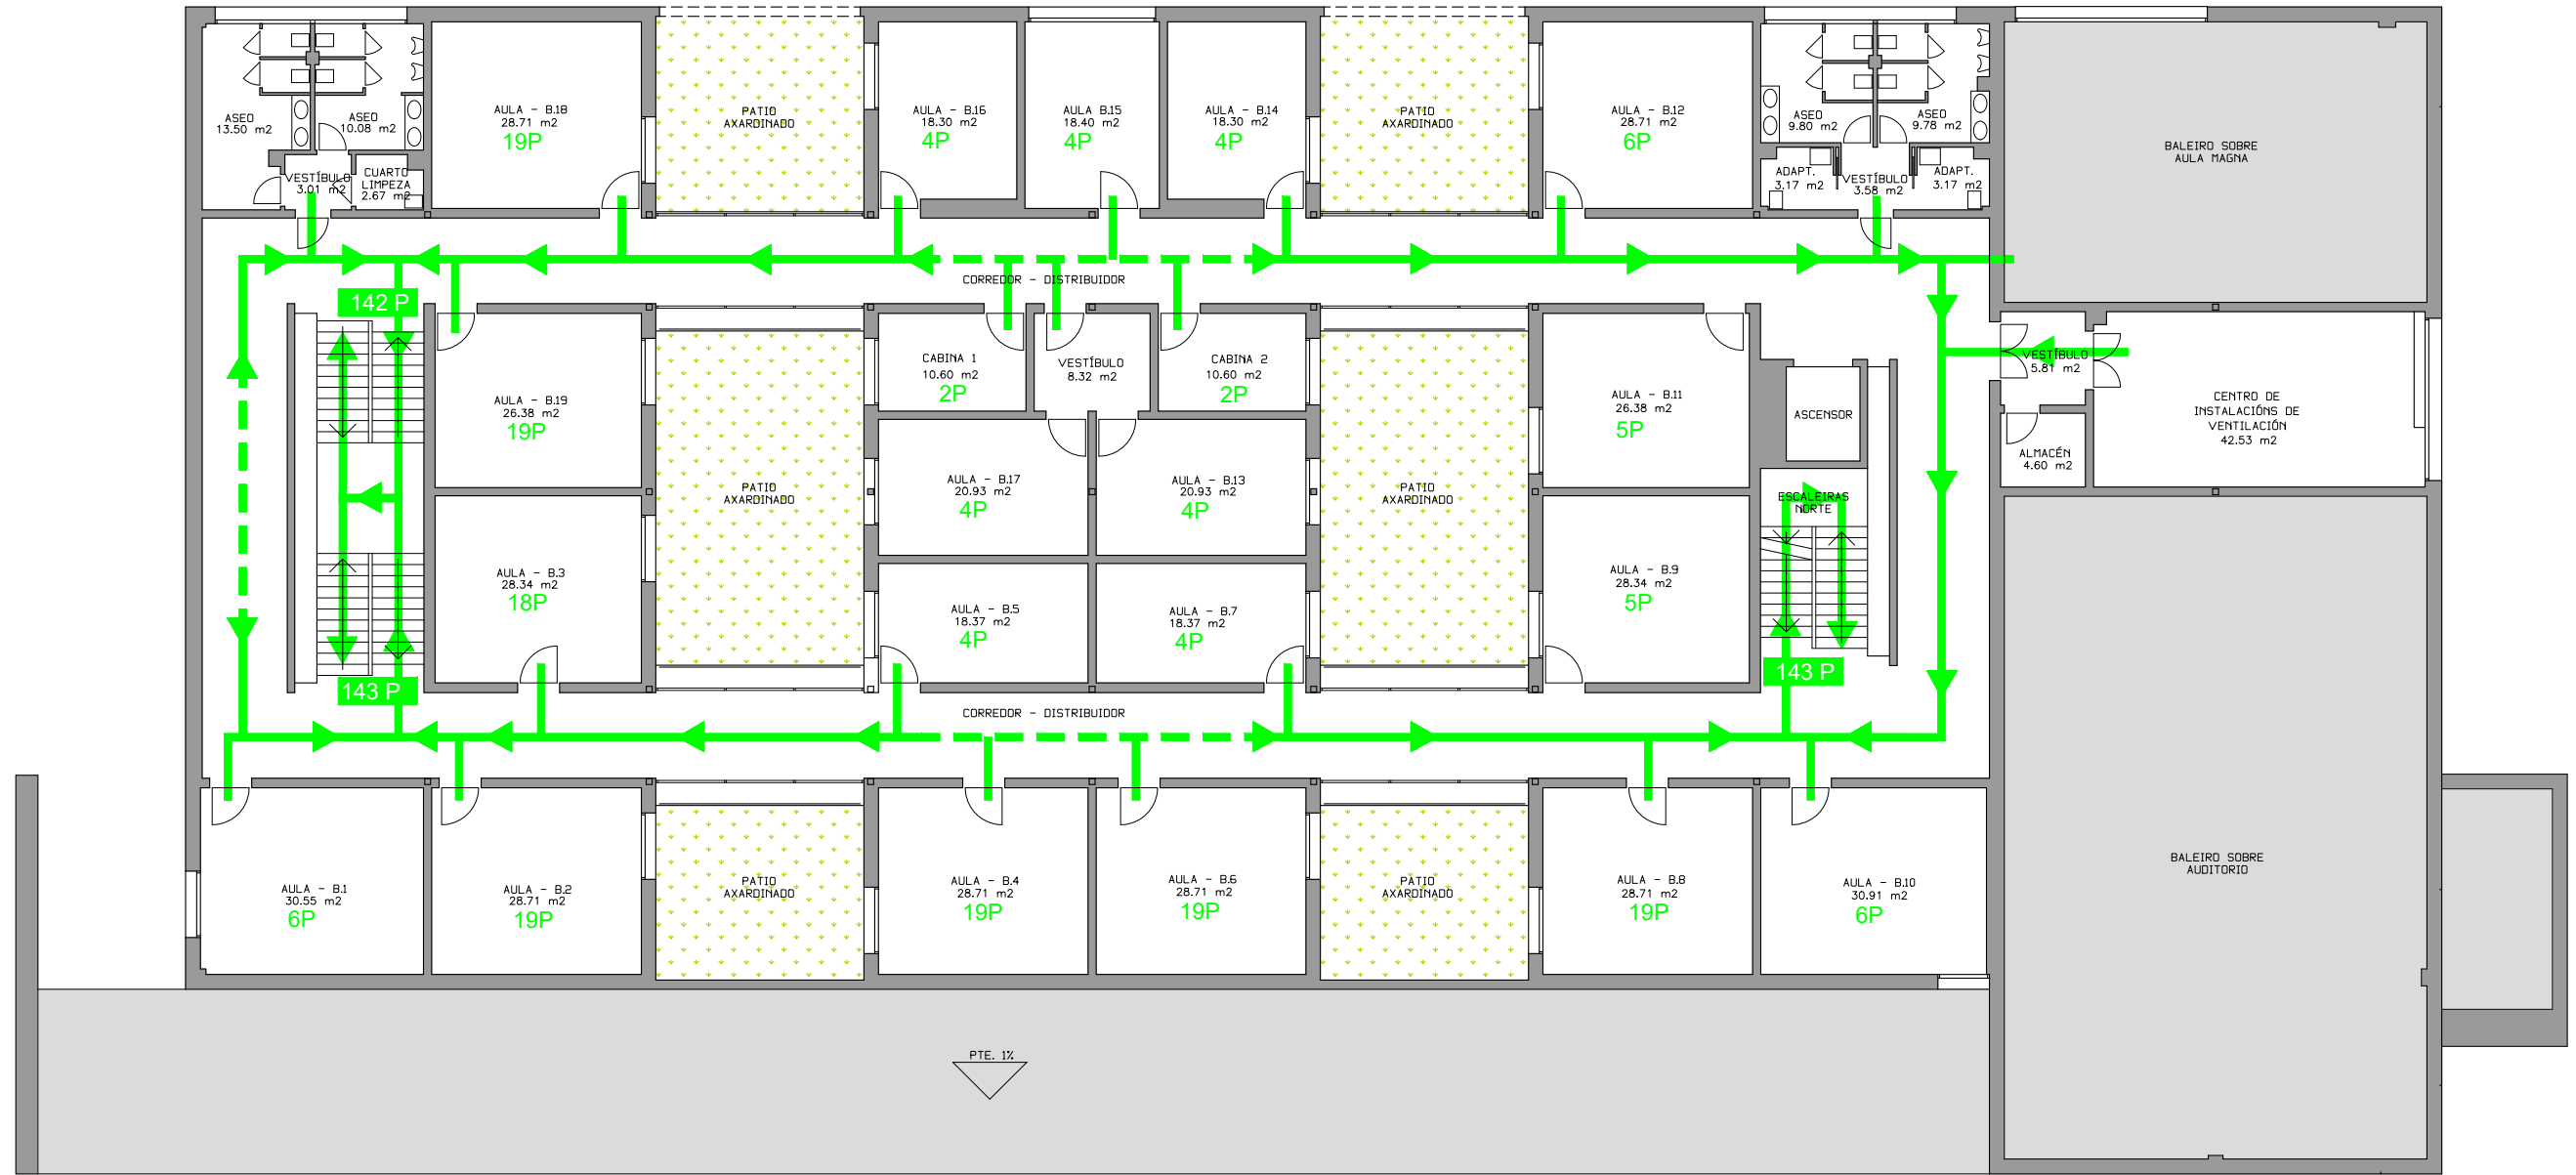




← RUTA DE EVACUACIÓN  
 - - - RUTA SECUNDARIA DE EVACUACIÓN  
 XX Persoas ASIGNACIÓN DE OCUPANTES  
 XX Persoas OCUPACIÓN

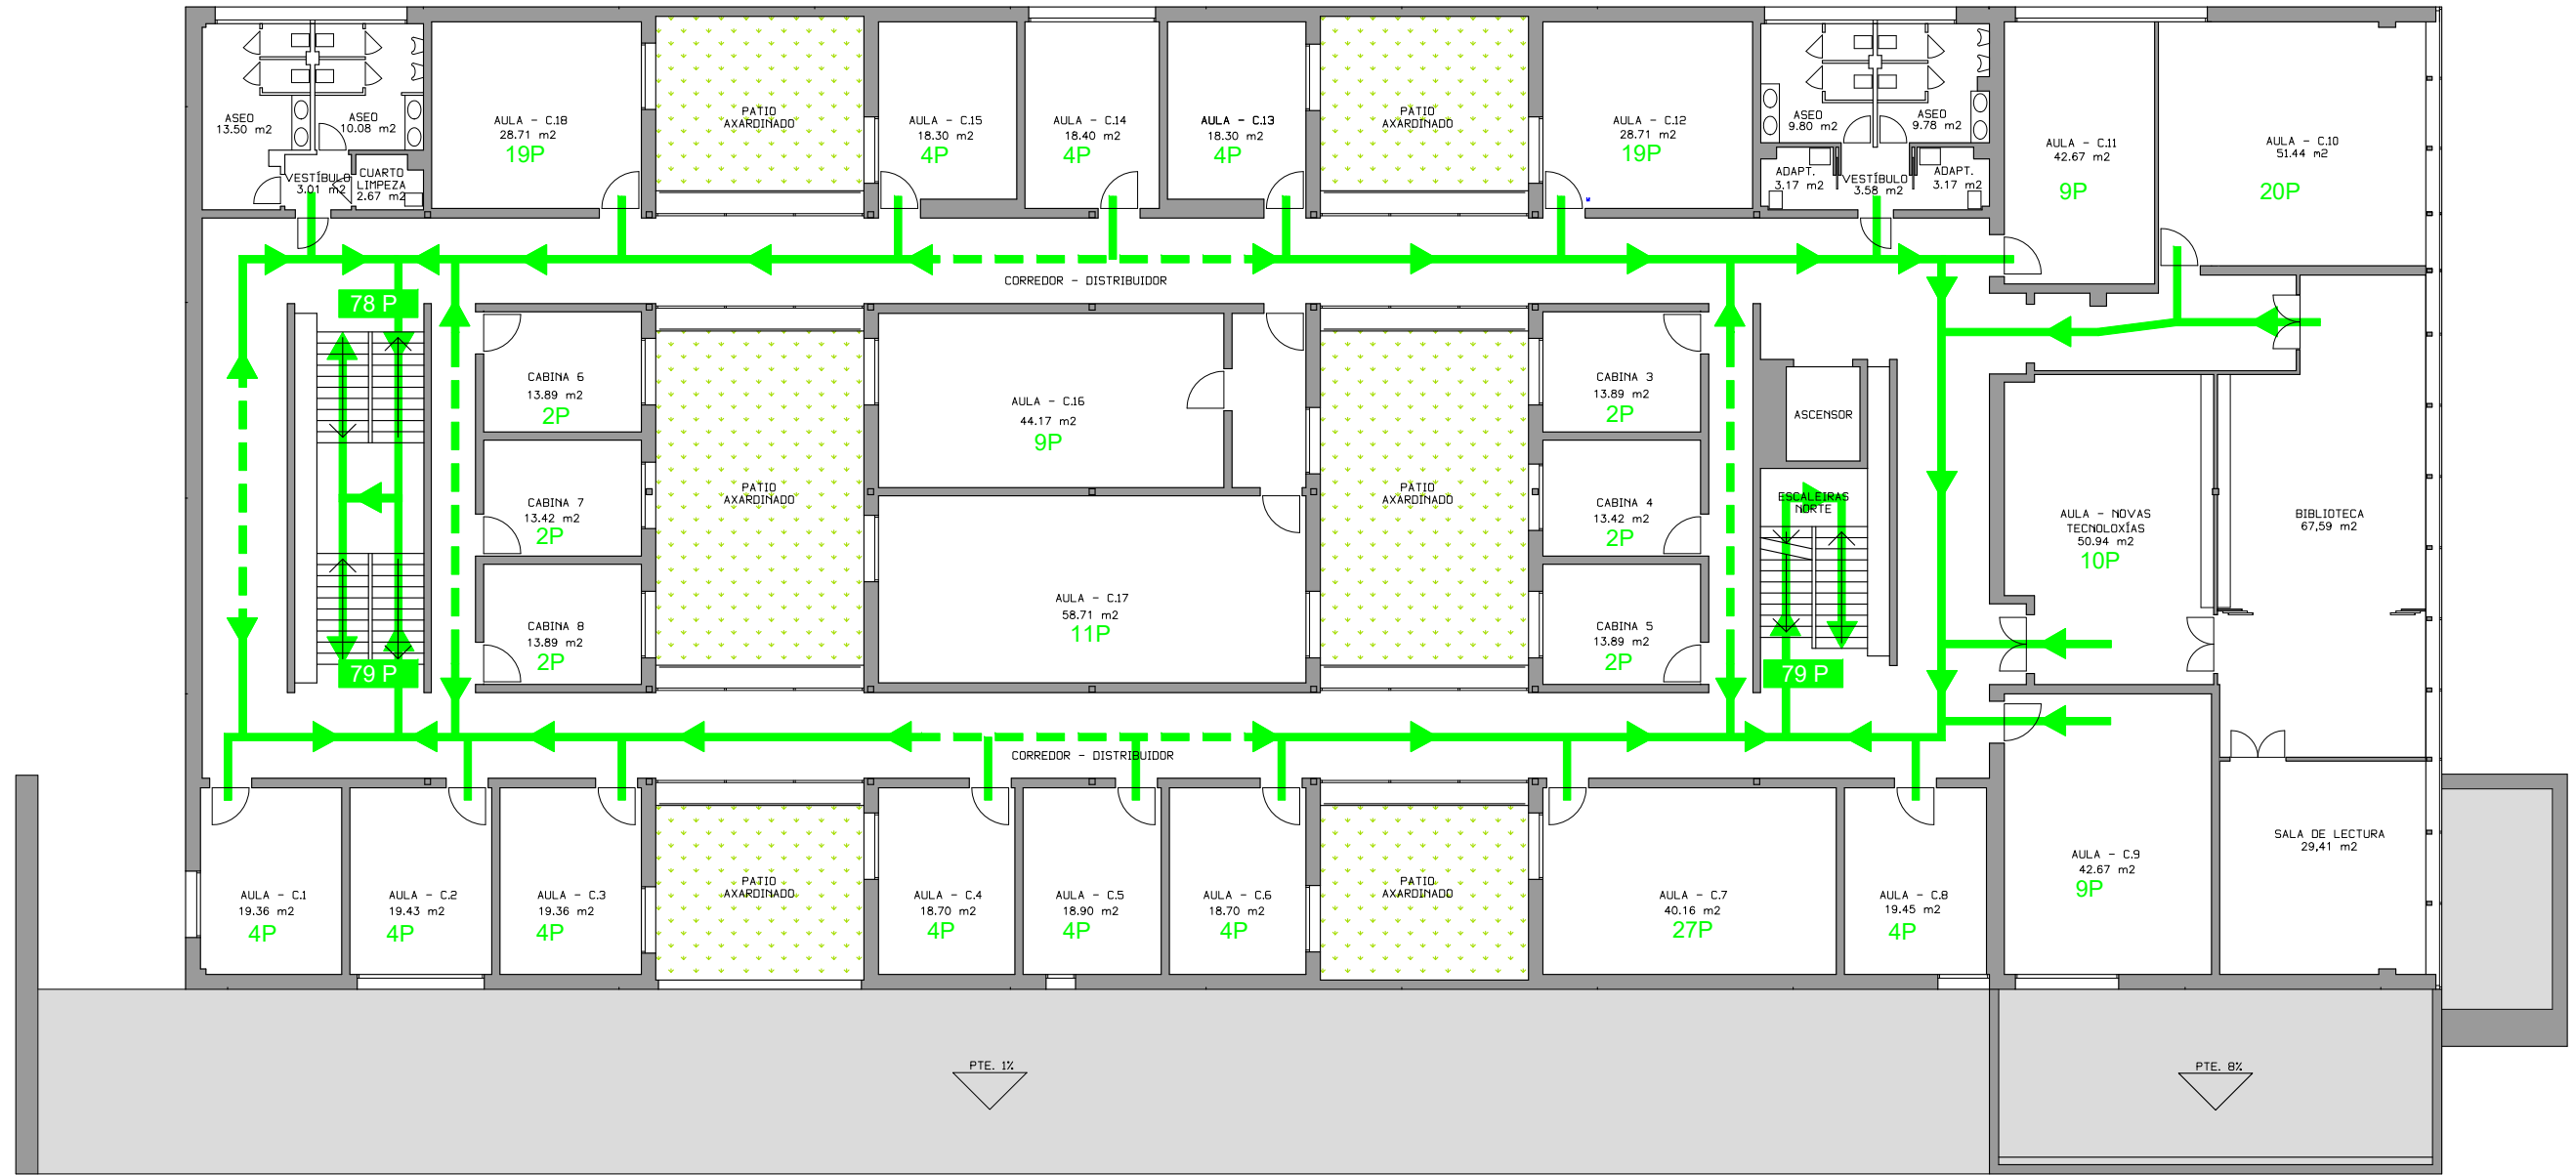





← RUTA DE EVACUACIÓN  
- - - RUTA SECUNDARIA DE EVACUACIÓN  
XX Persoas ASIGNACIÓN DE OCUPANTES  
XX Persoas OCUPACIÓN

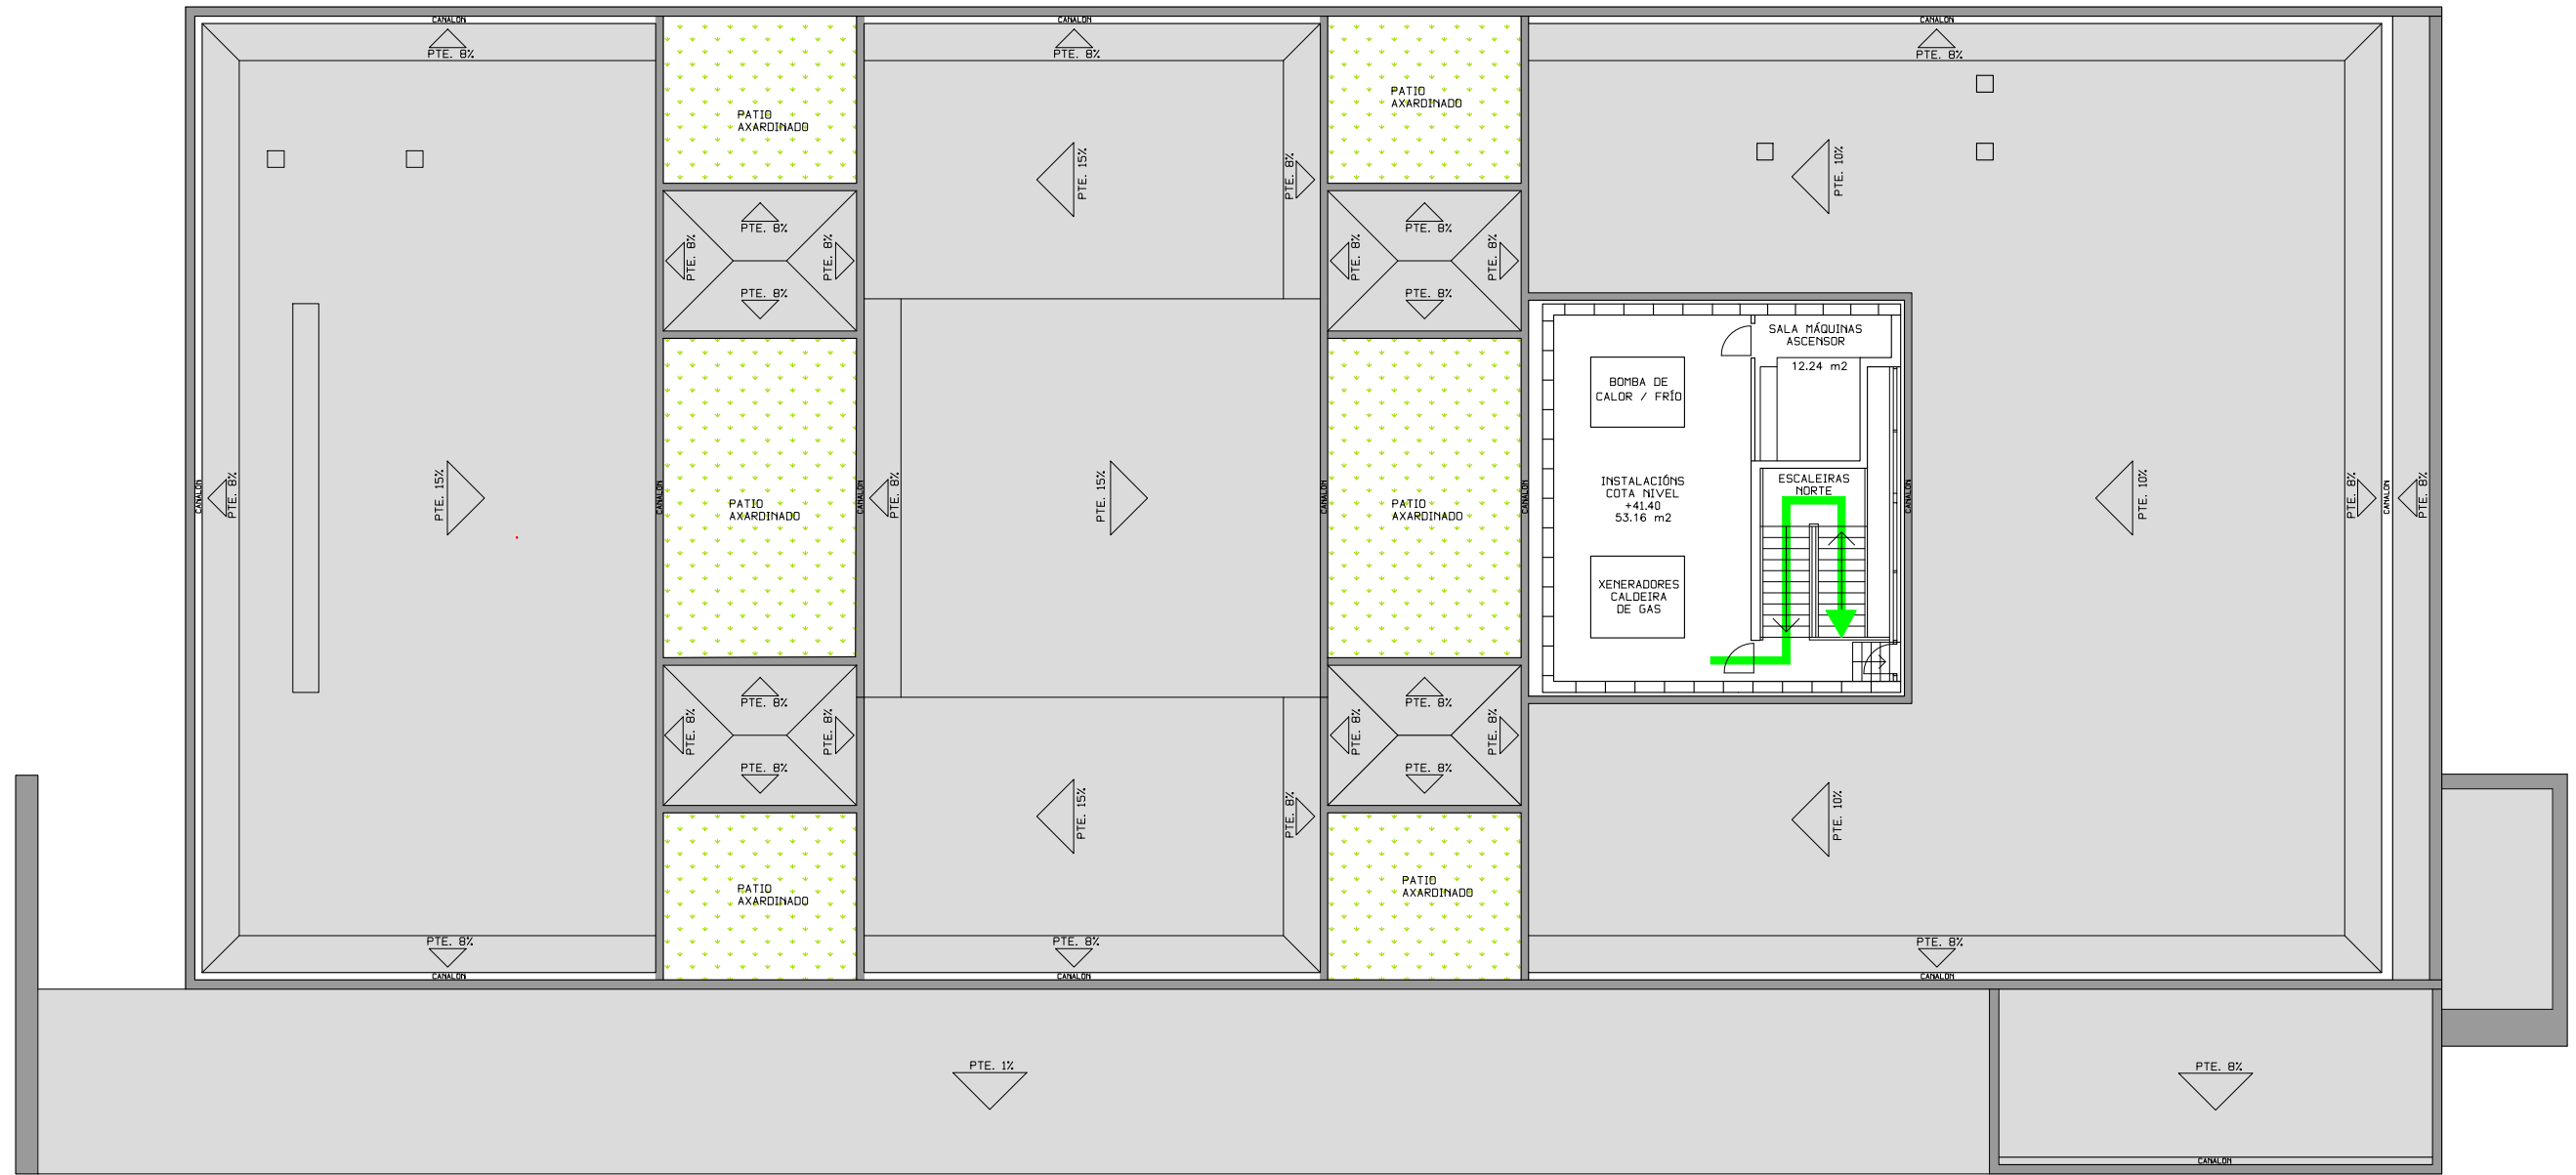

 RUTA DE EVACUACIÓN  
 RUTA SECUNDARIA DE EVACUACIÓN  
 XX Persoas ASIGNACIÓN DE OCUPANTES  
 XX Persoas OCUPACIÓN



 RUTA DE EVACUACIÓN  
 RUTA SECUNDARIA DE EVACUACIÓN  
 ASIGNACIÓN DE OCUPANTES  
 OCUPACIÓN